

KTU 60 Ö TH

Kerékpár támasz,
összekötőcsővel 800x800
N60


utkorlatok.hu

R050421

Előlnézet

80

Oldalnézet

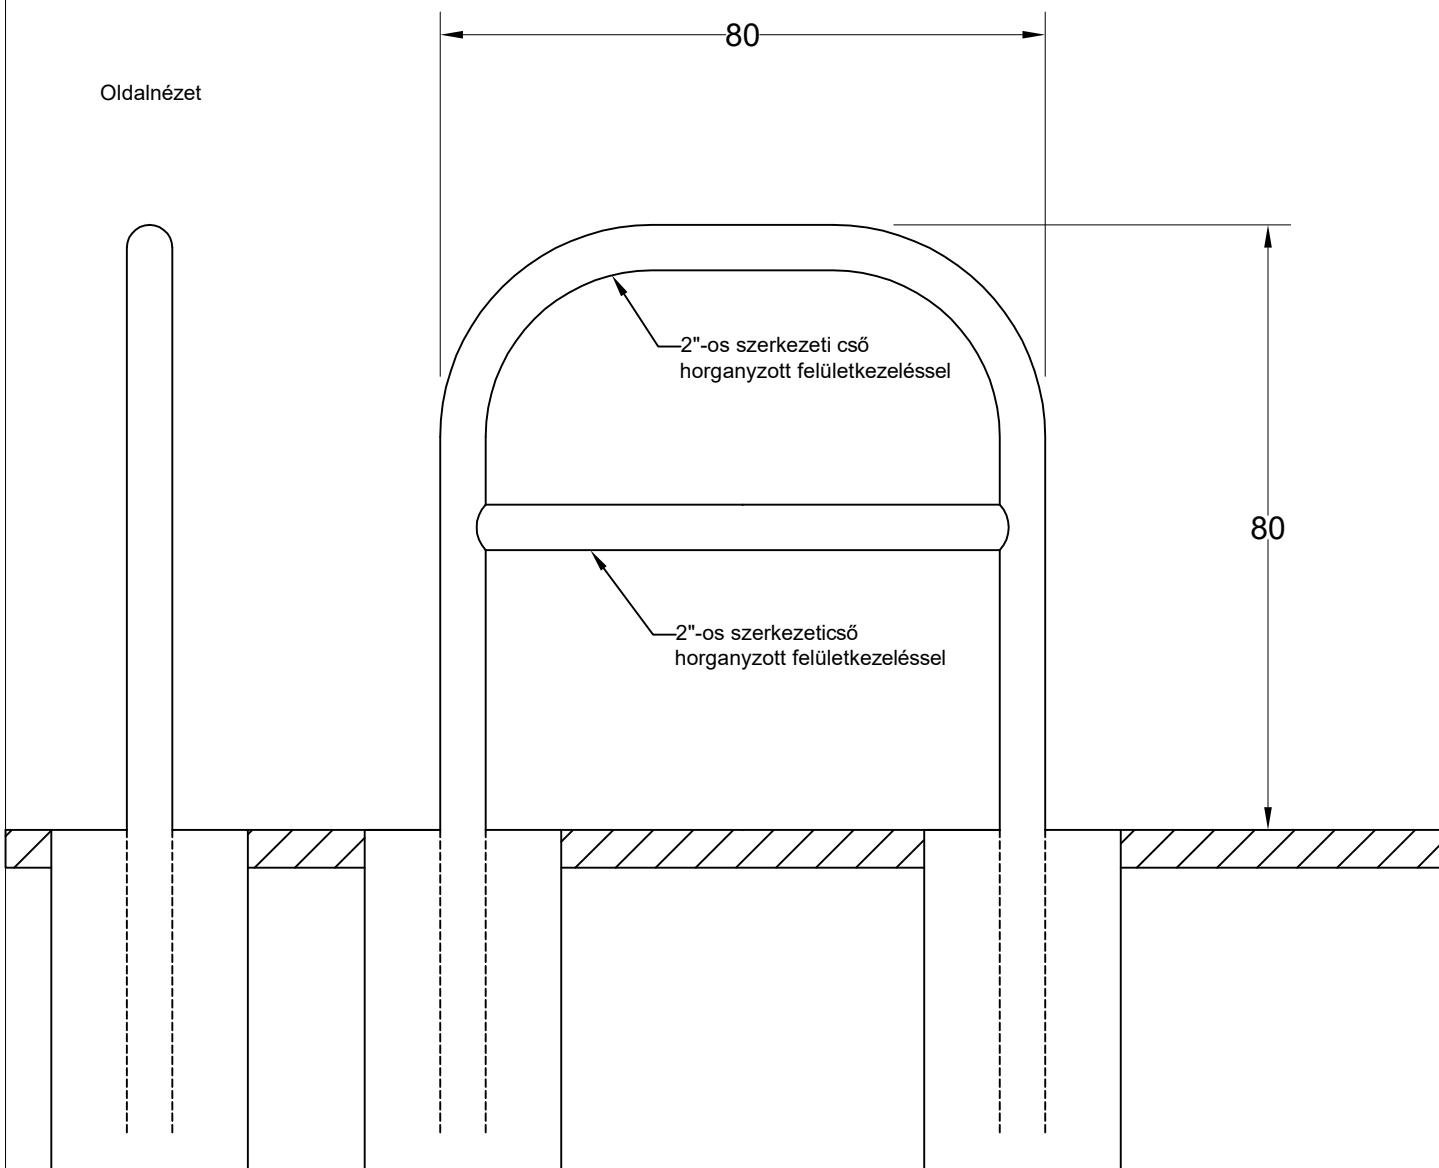

80

2"-os szerkezeti cső
horganyzott felületkezeléssel

2"-os szerkezeti cső
horganyzott felületkezeléssel

C16-32
beton
alaptest