


GYKKU Ö 42 1600 1000 TH
Gyalogos-kerékpáros hajlított csőkorlát összekötőcsővel
utkorlatok.hu
K020421

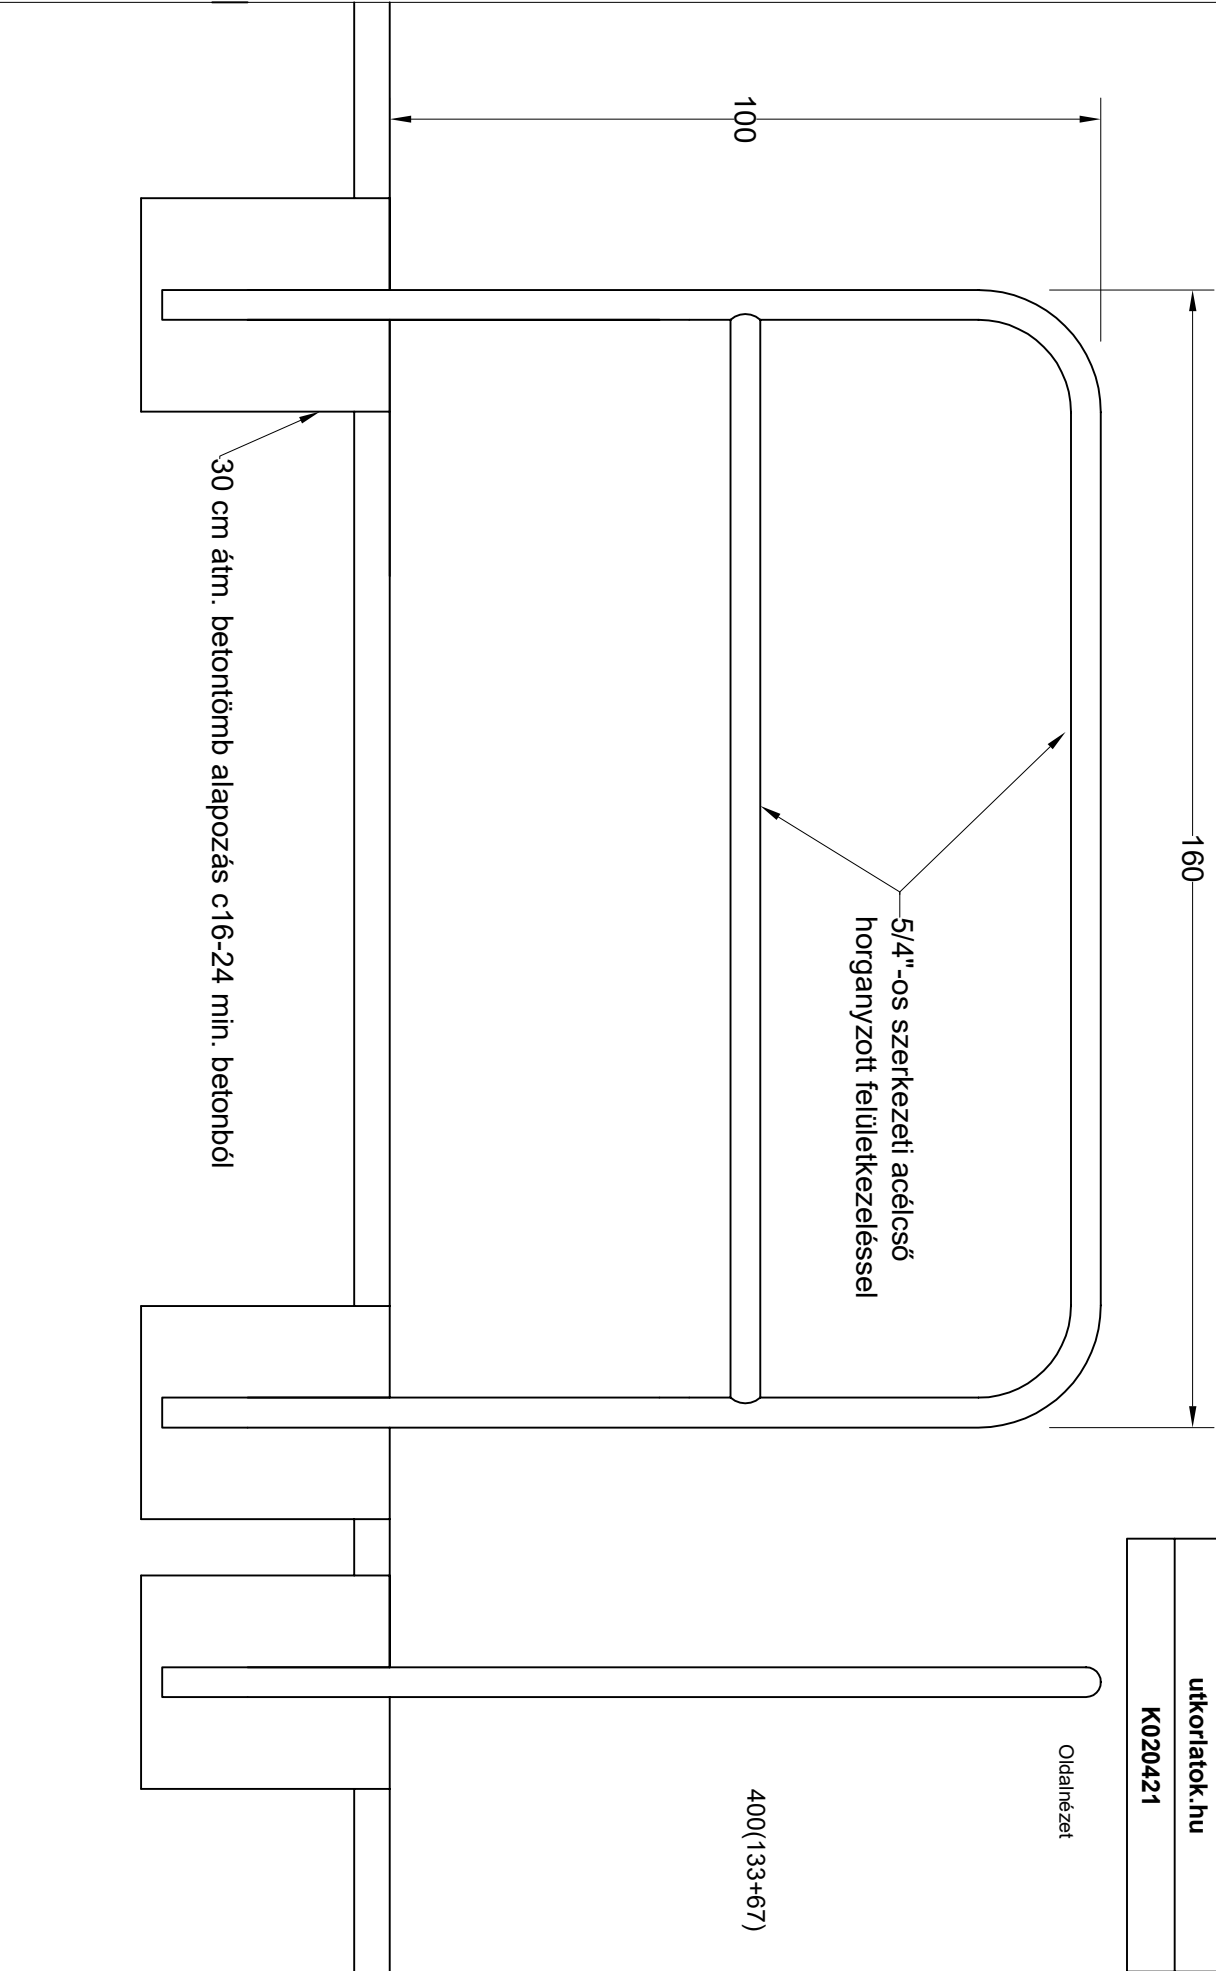

400(133+67)

Oldalnézet