


KTi 48 TH
Kerékpártámasz
utkorlatok.hu
R050922

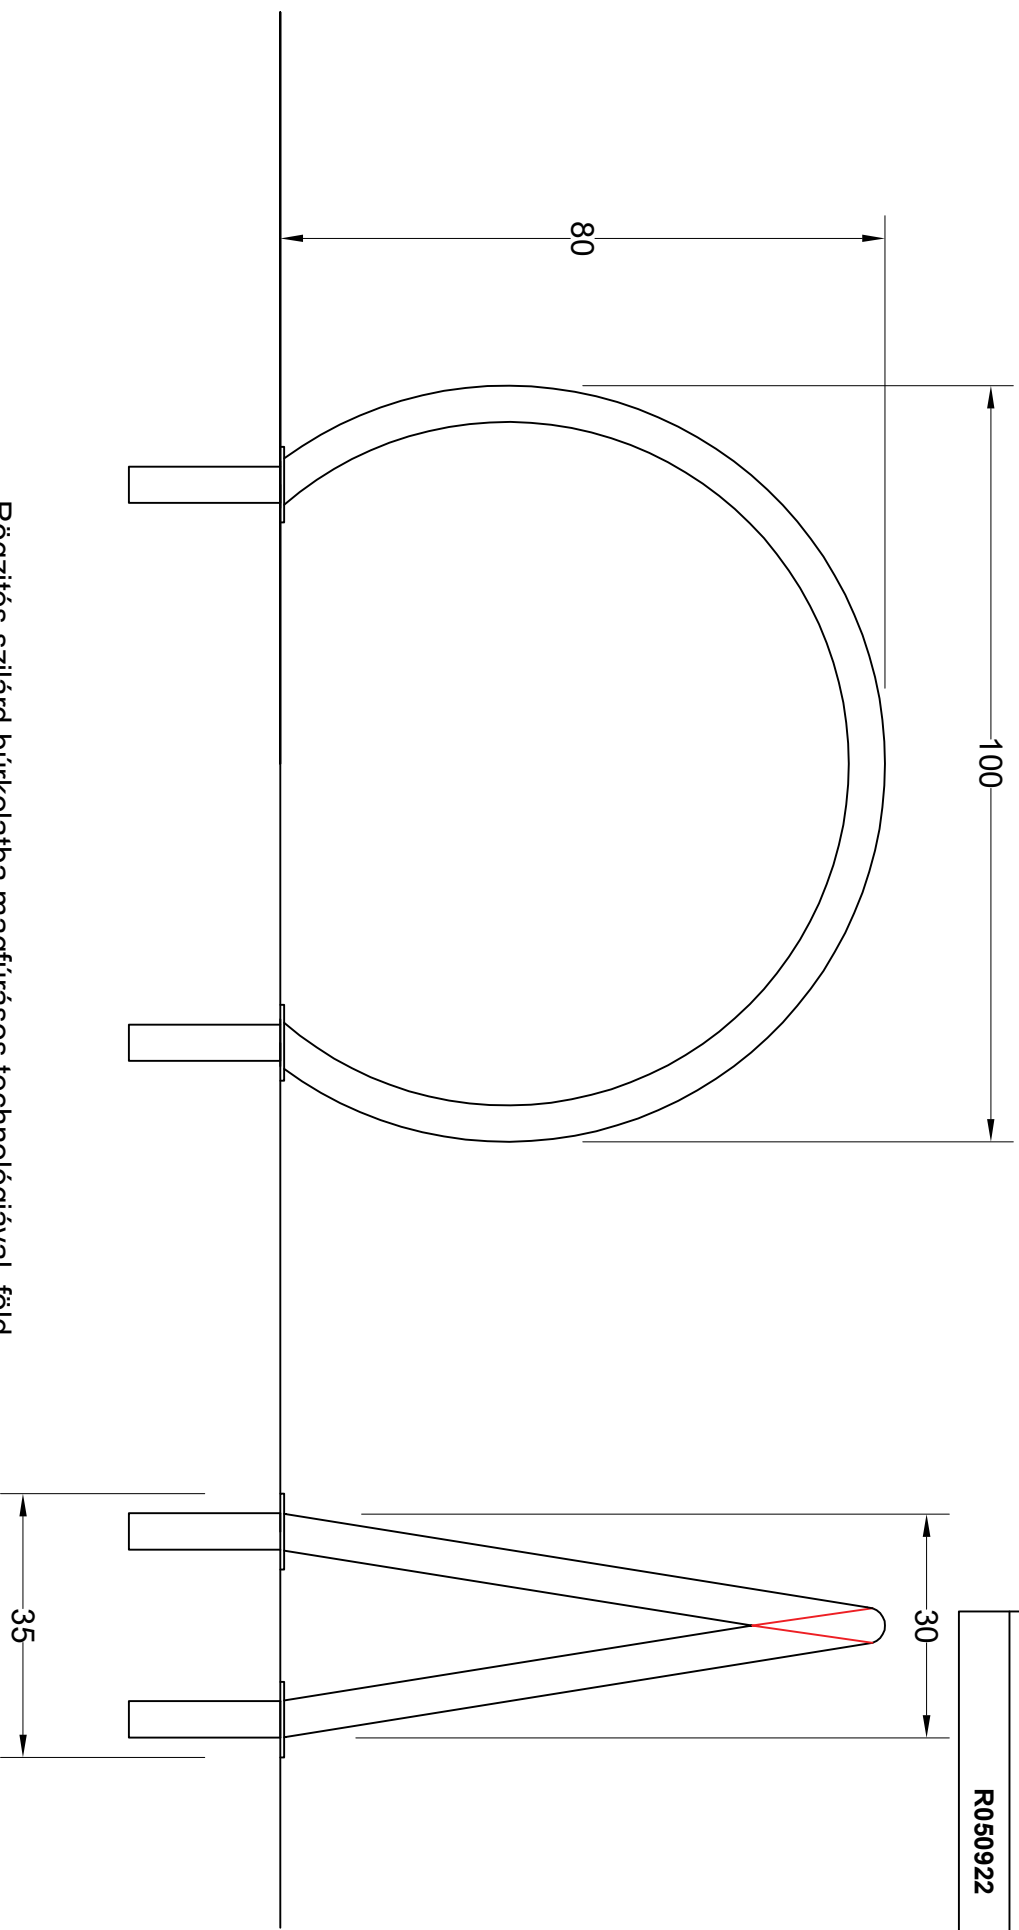

Rögzítés szilárd burkolatba magfúrásos technológiával, föld
esetén pedig 30 cm átm.-jű betöntuskóval